




Název stavby:

I/35 LIBUŇ - KNĚŽNICE, OPRAVA SILNICE

Investor:

Ředitelství silnic a dálnic s.p.
Čerčanská 2023/12, 140 00 Praha 4-Krč
IČ: 65993390
Místo stavby: K.Ú. Újezd pod Troskami, Libuň, Kněžnice

www.rsd.cz
posta@rsd.cz
+420 954 901 132

Objednatel:

MI Roads a.s.
Koželužská 2450/4
180 00 Praha 8 - Libeň
Stavbyvedoucí: Václav Šantora

vacslav.santora@mi-roads.cz
+420 608 820 414
IČO: 17331099
DIČ: CZ17331099

Generální projektant:

DI PROJEKT s.r.o.
Chelčického 686, 533 51 Pardubice
IČO: 01873687
DIČ: CZ01873687

Hlavní projektant:

Lukáš Třasák, DiS.
Podpis: [Signature]
Číslo zakázky: 065/2025

Projektant části:

Chelčického 686, 533 51 Pardubice
IČO: 01873687
DIČ: CZ01873687

www.dipprojekt.cz
dip@dipprojekt.cz
+420 773 749 120
DS: ul8wq5u

AutORIZAČNÍ RAZÍTKO:

Vedoucí projektant:

Lukáš Třasák, DiS.
Podpis: [Signature]

Vypracoval:

Lukáš Třasák, DiS.
Podpis: [Signature]

Zodp. projektant:

Lukáš Třasák, DiS.
Podpis: [Signature]

Datum:

12.2025

Formát:

7x44

Číslo zakázky:

065/2025

Stavební objekt:

SO 101 Komunikace

Obsah přílohy:

SITUACE DOPRAVNÍHO ZNAČENÍ KM 2,400 - 3,000

Stupeň dokumentace:

Dokumentace skutečného provedení stavby

Označení přílohy:

D.1.1.1.6.5

Číslo paré:

Měřítko:

1:500