VÝUKOVÁ VERZE ARCHICADU

BLOK ARCHITEKTI

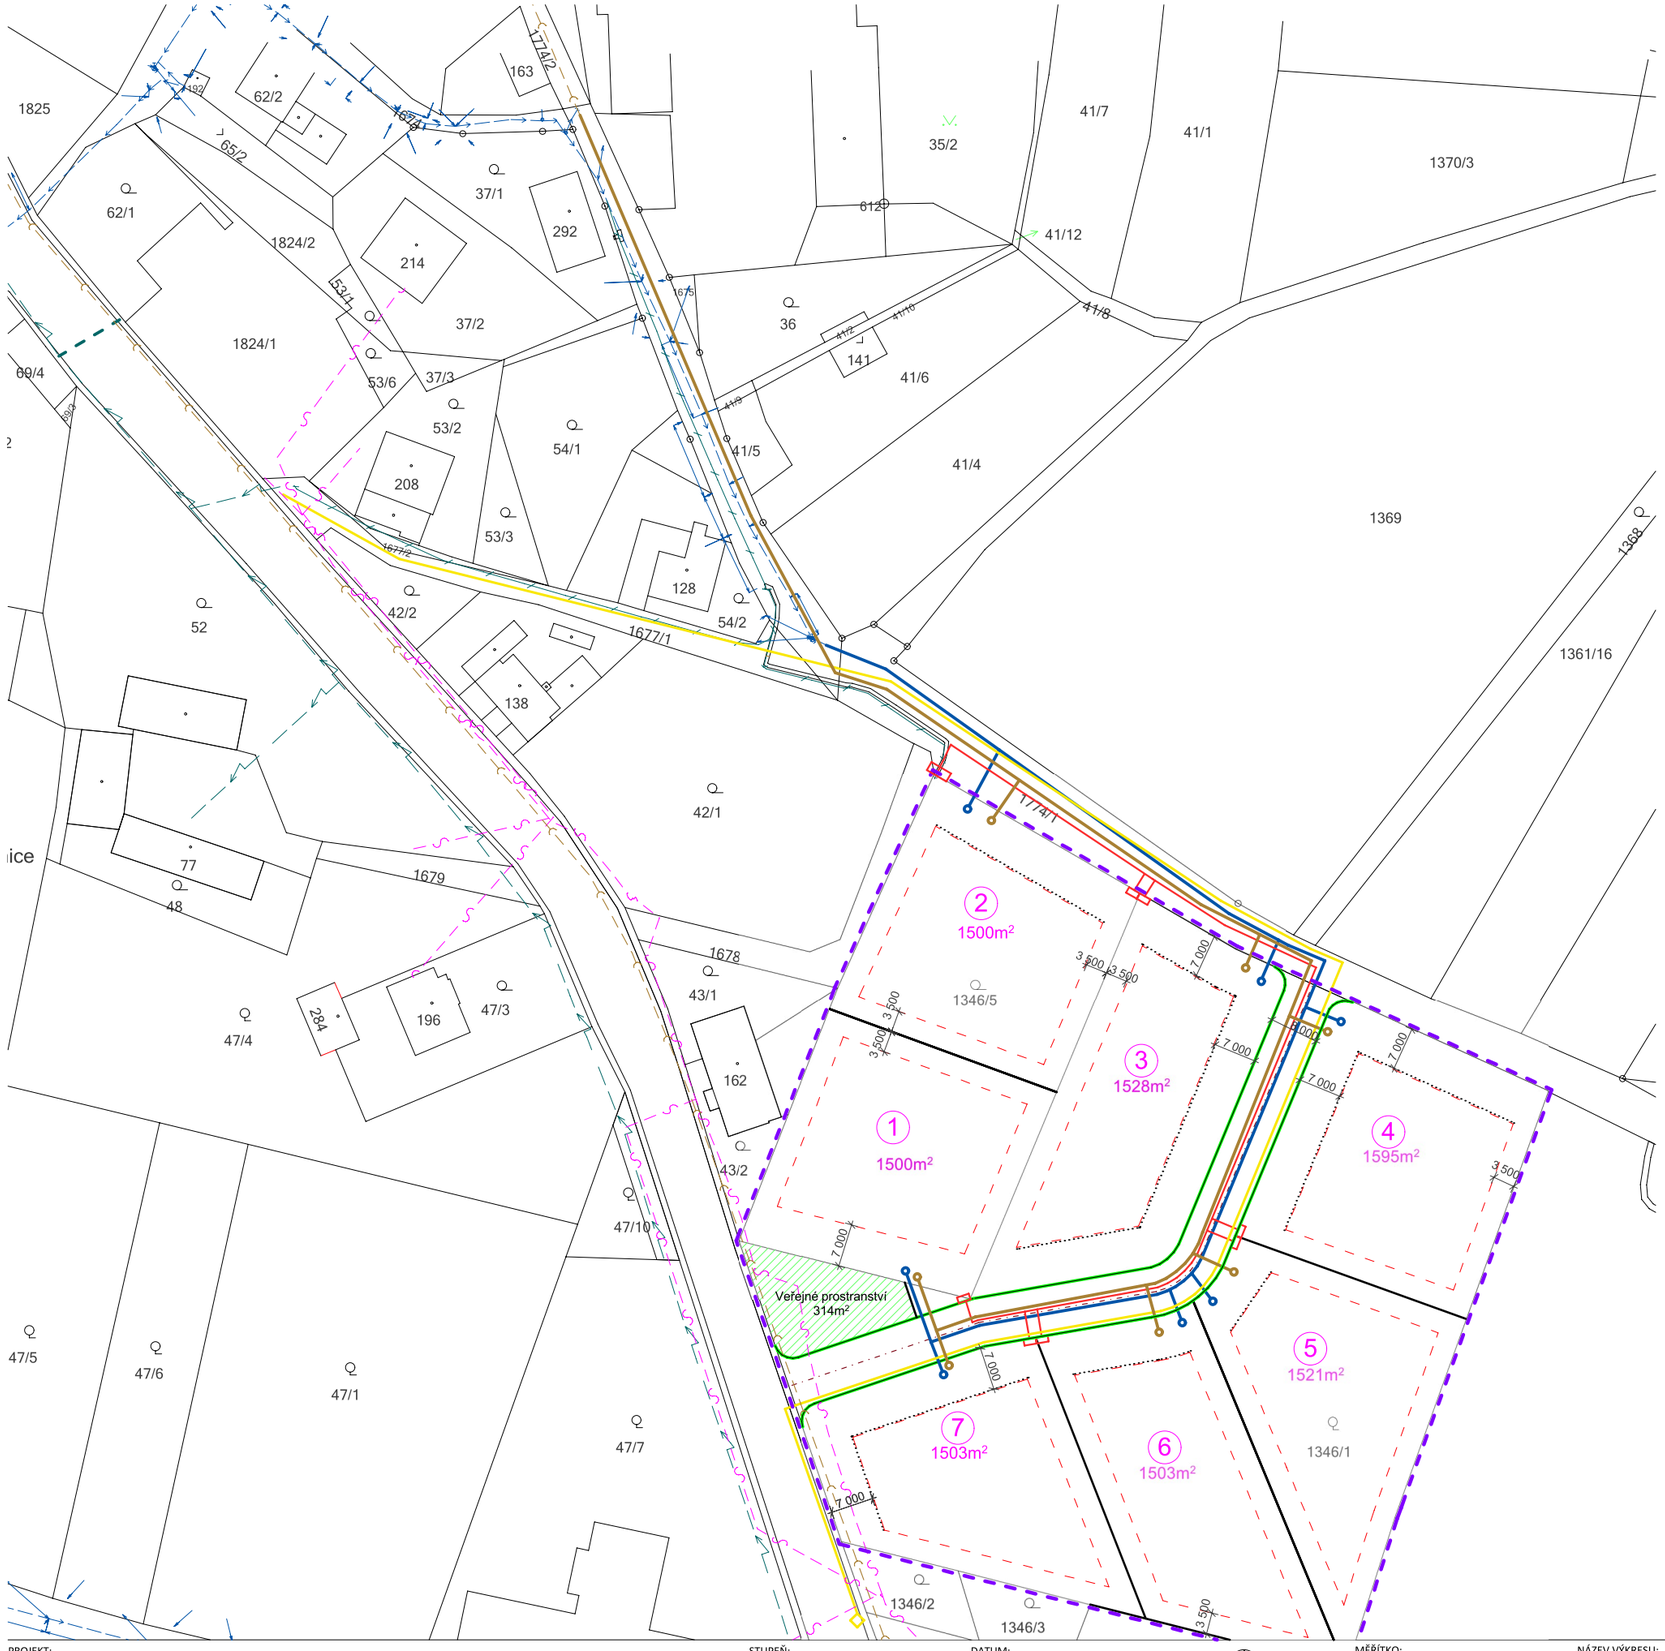

Legenda:

- hranice řešeného území
- stávající pozemkové parcely
- nové stavební parcely
- uliční čára
- stavební čára pevná
- stavební čára volná
- veřejné prostranství -sadové úpravy, oddychové plochy, solitérní zeleň

Stávající inženýrské sítě:

- Podzemní vedení NN
- Nadzemní vedení NN
- Vodovod
- Cetin
- Kanalizace

Nové inženýrské sítě:

- Podzemní vedení NN
- Vodovod
- Veřejné osvětlení
- Veřejné osvětlení - nápojný bod
- Kanalizace

ÚDAJE O ZPRACOVATELI DOKUMENTACE

Název:	BLOK_architekti
Kontaktní osoba:	Ing. Arch. Michaela Chvojková
spolupráce:	Ing. Arch. Marie Vávrová

ČESKÁ REPUBLIKA * AUTORIZOVANÝ URBANISTA (A2) * ČKA 03 894 Ing. arch. Michaela Chvojková

PROJEKT:	STUPEŇ:	DATUM:	MĚŘÍTKO:	NÁZEV VÝKRESU:	ČÍSLO VÝKRESU:
Územní studie pro lokalitu ZB 5 Kněžnice	STUDIE	07/2025	1:1000	**Výkres koordinace inženýrských sítí**	**B_03**