


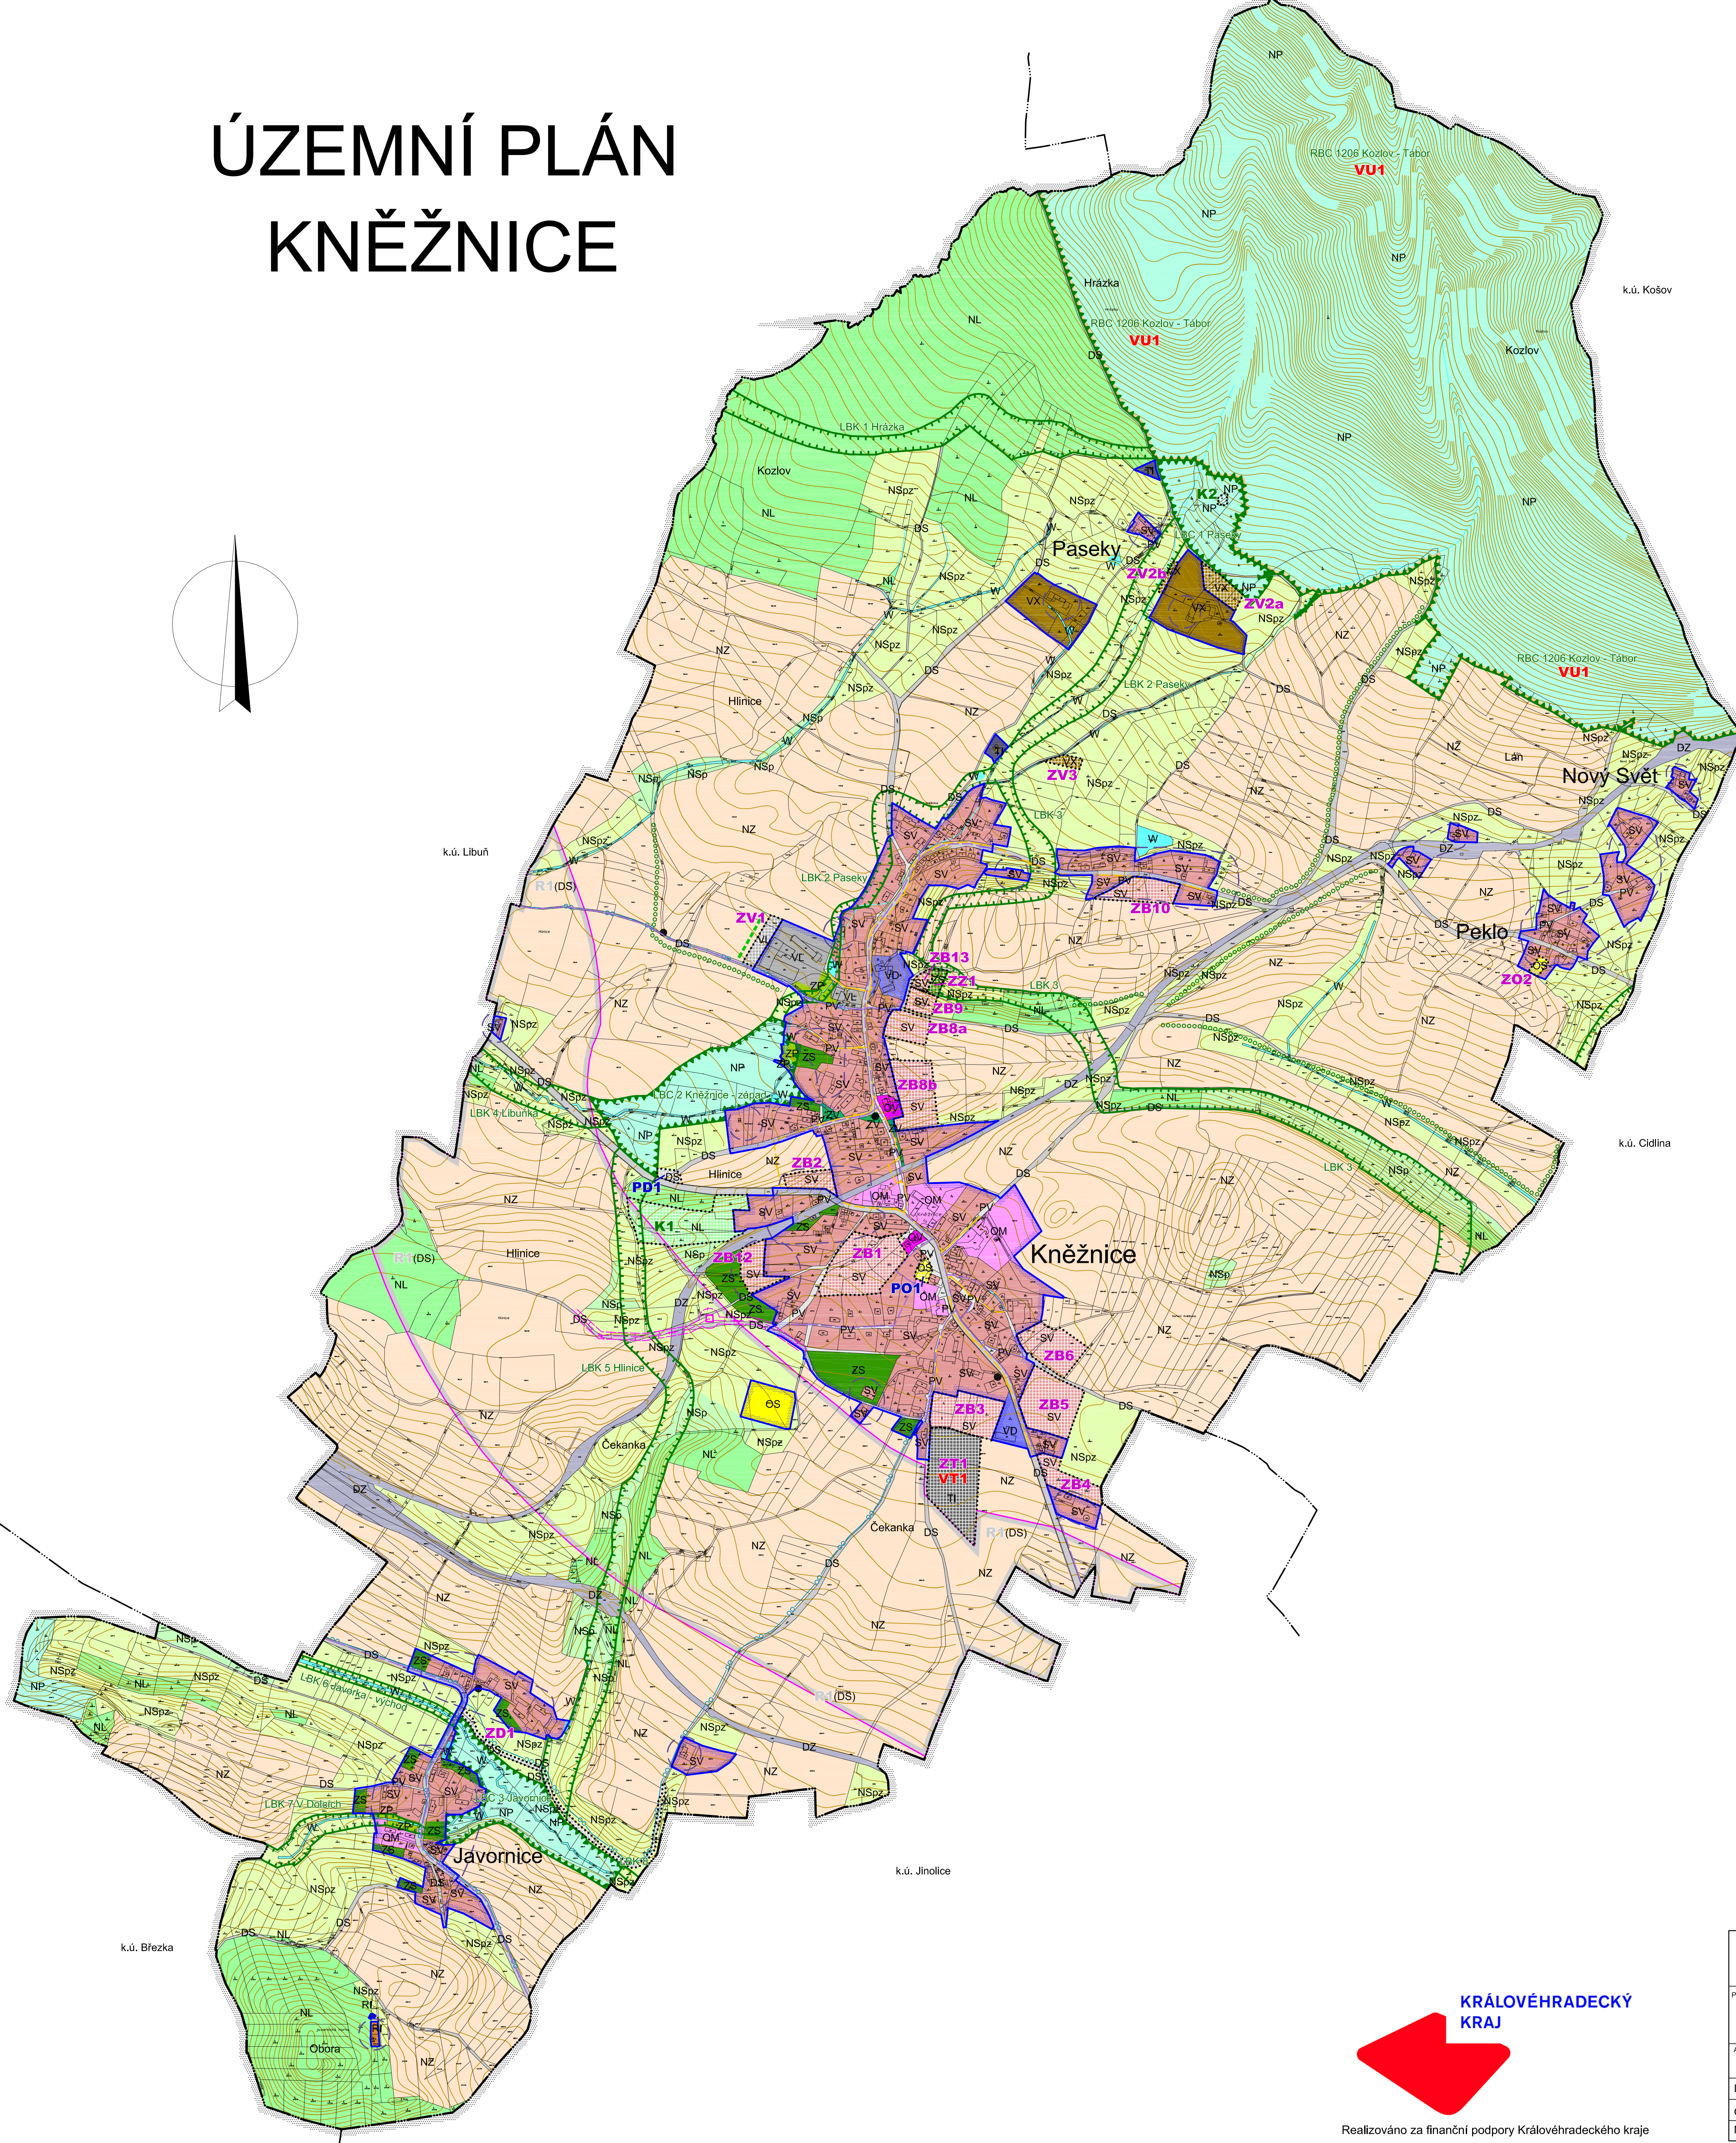

ETAP	PLOCHY STABILIZOVANÉ	NÁVRH PLOCHY ZELI	ÚZEMNÍ REZERVA
HORANICE ÚZEMNÍCH ZPŮSOBĚK JEDNOTEK			
		Horanice řešeného území	
		Horanice katastrálního území	
		Horanice zastavěného území (vymezeno k 1. 10. 2014)	
		Horanice zastavěných ploch (Z), ploch přestavby (P) a ploch změn v krajině (K)	
PLOCHY S ROZDILNÝM ZPŮSOBEM VYUŽITÍ ÚZEMÍ			
SV	SV	Plochy smíšené obytné - venkovské	
OV		Plochy občanského vybavení - veřejná infrastruktura	
OM		Plochy občanského vybavení - komerční zařízení malá a střední	
OS	OS	Plochy občanského vybavení - tělovýchovná a sportovní zařízení	
RI		Plochy rekreace - plochy pro rodinnou rekreaci	
DS	DS	(DS)	Plochy dopravní infrastruktury - silniční
DZ		Plochy dopravní infrastruktury - železniční	
TI	TI	Plochy technické infrastruktury - inženýrské sítě	
VL	VL	Plochy výroby a skladování - lehký průmysl	
VD		Plochy výroby a skladování - drobná a řemeslná výroba	
VX	VX	Plochy výroby a skladování - se specifickým využitím - zemědělská malovýroba	
PV		Plochy veřejných prostranství	
ZV		Plochy veřejných prostranství - veřejná zeleň	
ZS	ZS	Plochy zeleně - soukromá a vyhrazená	
ZP		Plochy zeleně - přírodního charakteru	
W		Plochy vodní a vodoohospodářské	
NP	NP	Plochy přírodní	
NZ		Plochy zemědělské	
NL	NL	Plochy lesní	
NSp		Plochy smíšené nezastavěného území - přírodní	
NSpz		Plochy smíšené nezastavěného území - přírodní, zemědělská	
KONCEPCIE TECHNICKÉ INFRASTRUKTURY			
		Vrchní vedení VN 35 kv	
		Trať stanice	
		Kanalizace	
		Hranice oblasti individuálního řešení čištění odpadních vod	
		STL plynovod	
LIMITY VYUŽITÍ ÚZEMÍ, OCHRANA HODNOT ÚZEMÍ			
		Regionální biocentrum	
		Lokální biocentrum	
		Lokální bioindikator	
		Interakční prvky	
		Ochranné pásmo elektrorozvodů	
		Cyklotrasa	
		Památková místního významu	
		Zeď ochranná a izolační	
VEŘEJNÉ PROSPŠNÉ STAVBY A OPATŘENÍ			
VT1 VU1		Technická infrastruktura - regulační stanice VT1/STL	
		Územní systém ekologické stability – RBC 1206 Kozlov – Tábor	

Správní orgán, který ÚP vydal:	Zastupitelstvo obce Kněžnice
Datum nabytí účinnosti ÚP:	
Poživovatel:	Obecní úřad Kněžnice
Oprávněná úřední osoba pořizovatele:	
Jméno a příjmení:	Radek Mazánek
Funkce:	starosta obce Kněžnice
Podpis:	
Razítko:	

2

REGIO s.r.o.
PROJEKTOVÝ ATELIÉR
HRADEC KRÁLOVÉ

Autorský kolektiv:		Ing. arch. Jana Šejlová, RNDr. Lukáš Zemánek, Ph.D., Ing. arch. Ludmila Svobodová, Ing. Zlata Macháčová, Lucie Hostáková, Jan Harčarik, Pavel Kupka, Pavel Prášil	
Digitální zpracování:		AutoCAD Civil 3D 2008	
Objednatel:	Obec Kněžčice	Návrh:	Prosinec 2014
Měřítko:	1 : 5 000	Vydání ÚP:	Březen 2015

Realizováno za finanční podpory Královéhradeckého kraje

