
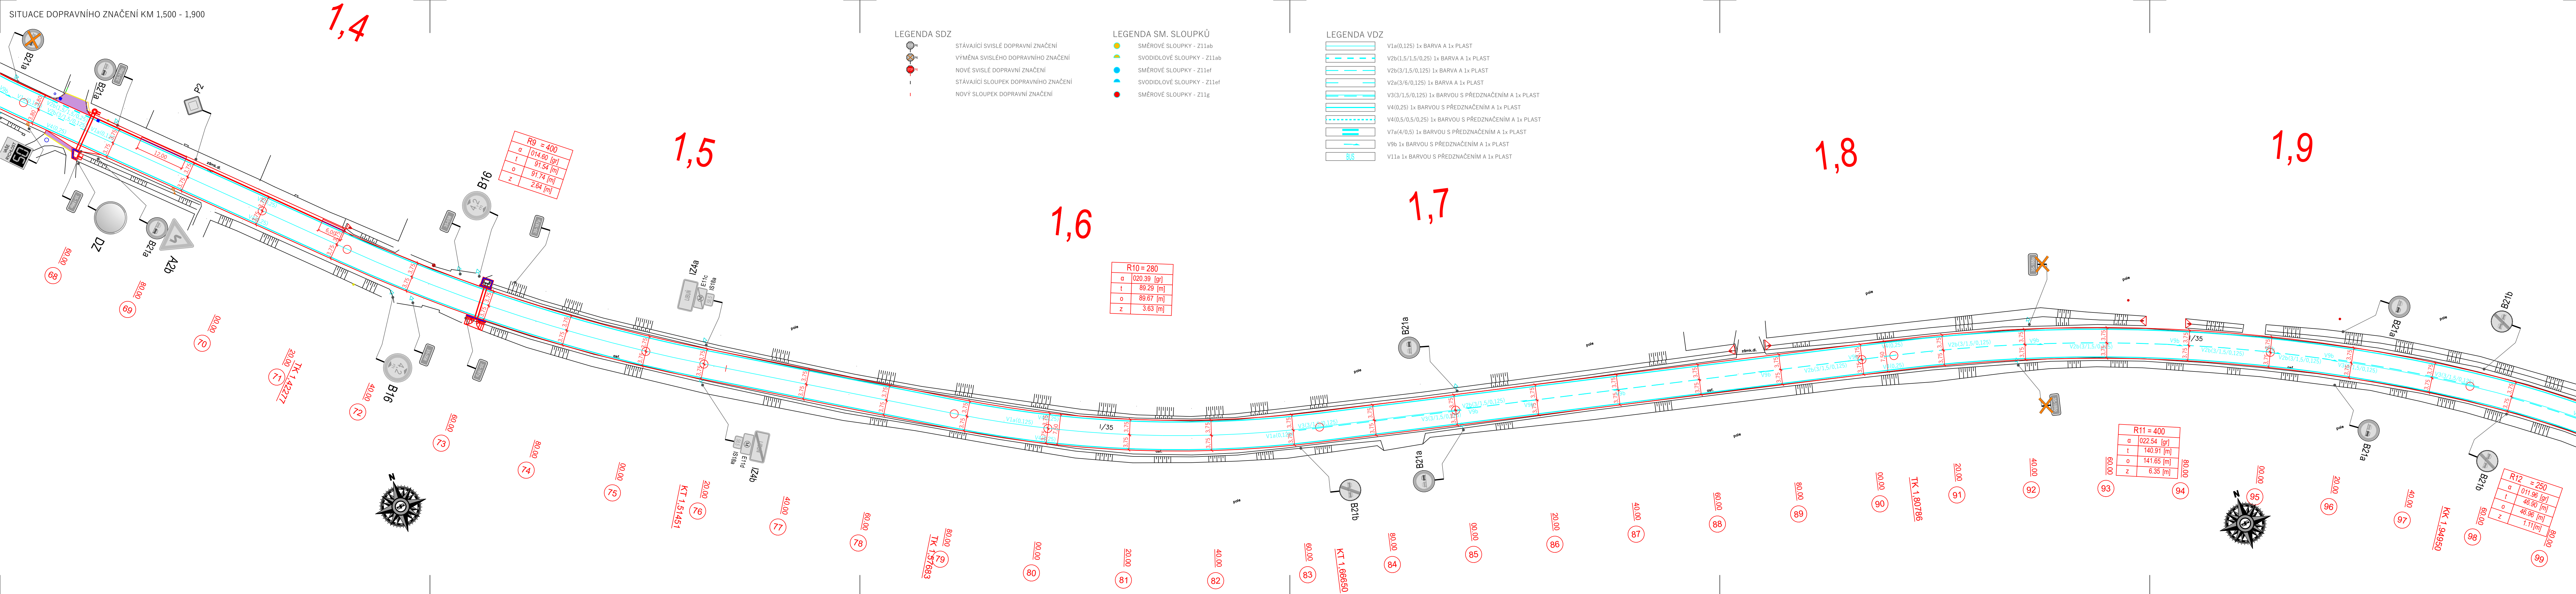


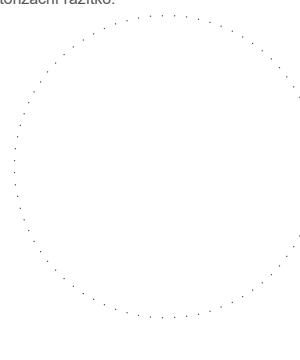

Název stavby:				I/35 LIBUŇ - KNĚŽNICE, OPRAVA SILNICE			
Investor:		Ředitelství silnic a dálnic s.p. Čerčanská 2023/12, 140 00 Praha 4-Krč IČ: 65993390		www.rsd.cz posta@rsd.cz +420 954 901 132		 ŘEDITELSTVÍ SILNIC A DÁLNIC	
Místo stavby:		K.Ú. Újezd pod Troskami, Libuň, Kněžnice					
Objednatel:		MI Roads a.s. Koželužská 2450/4 180 00 Praha 8 - Libeň		vaclav.santora@mi-roads.cz +420 608 820 414 IČO: 17331099			
Stavbyvedoucí:		Václav Šantora		DIČ: CZ17331099			
Generální projektant:		DI PROJEKT s.r.o. Chelčického 686, 533 51 Pardubice IČO: 01873687 DIČ: CZ01873687		Hlavní projektant: Lukáš Třasák, DIS. Podpis:  Číslo zakázky: 065/2025			
Projektant části:		DI PROJEKT s.r.o. Chelčického 686, 533 51 Pardubice IČO: 01873687 DIČ: CZ01873687		www.diprojekt.cz dip@diprojekt.cz +420 773 749 120 DS: u18wq5u		Autorizační razítko: 	
Vedoucí projektant:		Lukáš Třasák, DIS.		Podpis: 			
Vypracoval:		Lukáš Třasák, DIS.		Podpis: 			
Zodp. projektant:		Lukáš Třasák, DIS.		Podpis: 			
Datum:		12.2025		Formát:		7x44	
Stavební objekt:				Číslo zakázky:		065/2025	
		SO 101 Komunikace					
Obsah přílohy:		SITUACE DOPRAVNÍHO ZNAČENÍ KM 1,500 - 1,900				Označení přílohy: D.1.1.1.6.3	
Stupeň dokumentace:		Dokumentace skutečného provedení stavby				Číslo paré: 1:500	
		Matřičko:					